



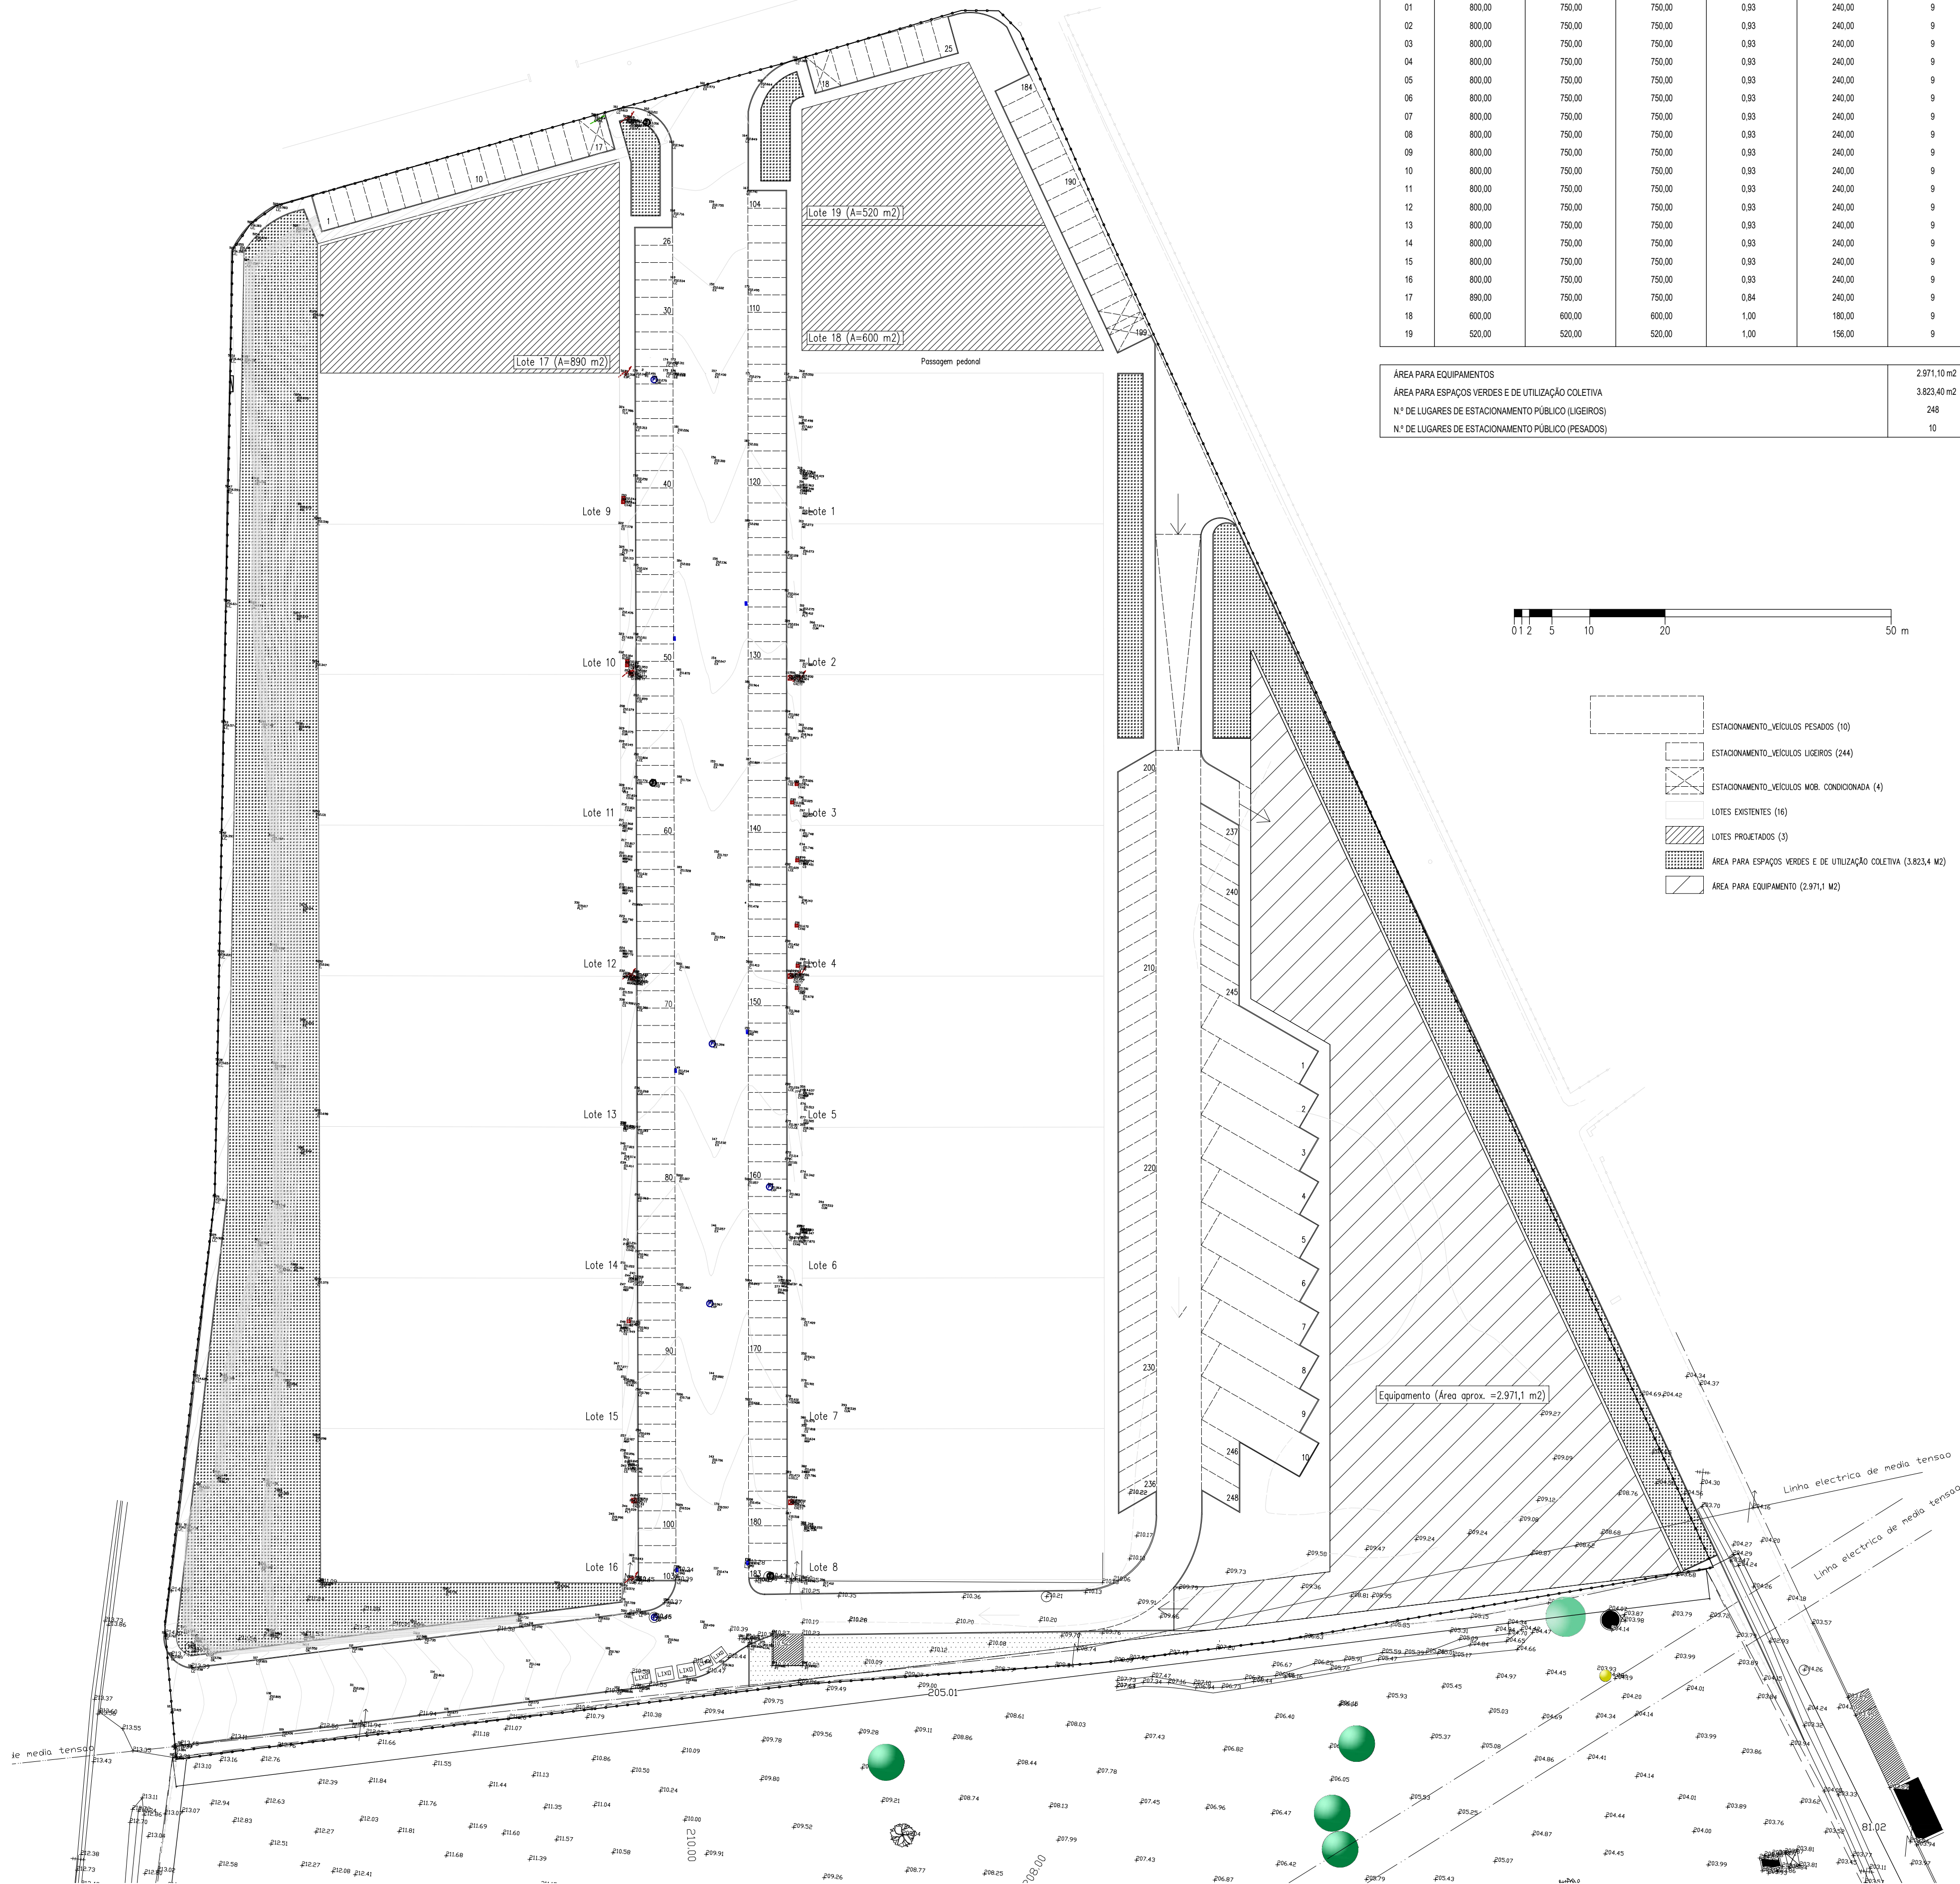

PARÂMETROS DE EDIFICABILIDADE PROPOSTOS

LOTE Nº	ÁREA DO LOTE (m²)	ÁREA DE IMPLANTAÇÃO (máximam²)	ÁREA DE CONSTRUÇÃO (máximam²)	ÍNDICE DE OCUPAÇÃO (máx)	ÁREA DE ESTACIONAMENTO (máximam²)	ALTURA DE FACHADA (máximam)
01	800,00	750,00	750,00	0,93	240,00	9
02	800,00	750,00	750,00	0,93	240,00	9
03	800,00	750,00	750,00	0,93	240,00	9
04	800,00	750,00	750,00	0,93	240,00	9
05	800,00	750,00	750,00	0,93	240,00	9
06	800,00	750,00	750,00	0,93	240,00	9
07	800,00	750,00	750,00	0,93	240,00	9
08	800,00	750,00	750,00	0,93	240,00	9
09	800,00	750,00	750,00	0,93	240,00	9
10	800,00	750,00	750,00	0,93	240,00	9
11	800,00	750,00	750,00	0,93	240,00	9
12	800,00	750,00	750,00	0,93	240,00	9
13	800,00	750,00	750,00	0,93	240,00	9
14	800,00	750,00	750,00	0,93	240,00	9
15	800,00	750,00	750,00	0,93	240,00	9
16	800,00	750,00	750,00	0,93	240,00	9
17	800,00	750,00	750,00	0,84	240,00	9
18	600,00	600,00	600,00	1,00	180,00	9
19	520,00	520,00	520,00	1,00	156,00	9

ÁREA PARA EQUIPAMENTOS	2.871,19 m²
ÁREA PARA ESPAÇOS VERDES E DE UTILIZAÇÃO COLETIVA	3.823,40 m²
Nº DE LUGARES DE ESTACIONAMENTO PÚBLICO (LIGEROS)	248
Nº DE LUGARES DE ESTACIONAMENTO PÚBLICO (PESADOS)	10

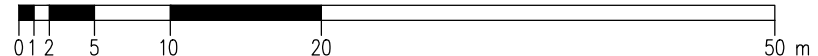

- ESTACIONAMENTO_VEHICULOS PESADOS (10)
- ESTACIONAMENTO_VEHICULOS LIGEROS (248)
- ESTACIONAMENTO_VEHICULOS MOB. CONDICIONADA (4)
- LOTES EXISTENTES (16)
- LOTES PROJETADOS (3)
- ÁREA PARA ESPAÇOS VERDES E DE UTILIZAÇÃO COLETIVA (3.823,4 M2)
- ÁREA PARA EQUIPAMENTO (2.871,1 M2)