


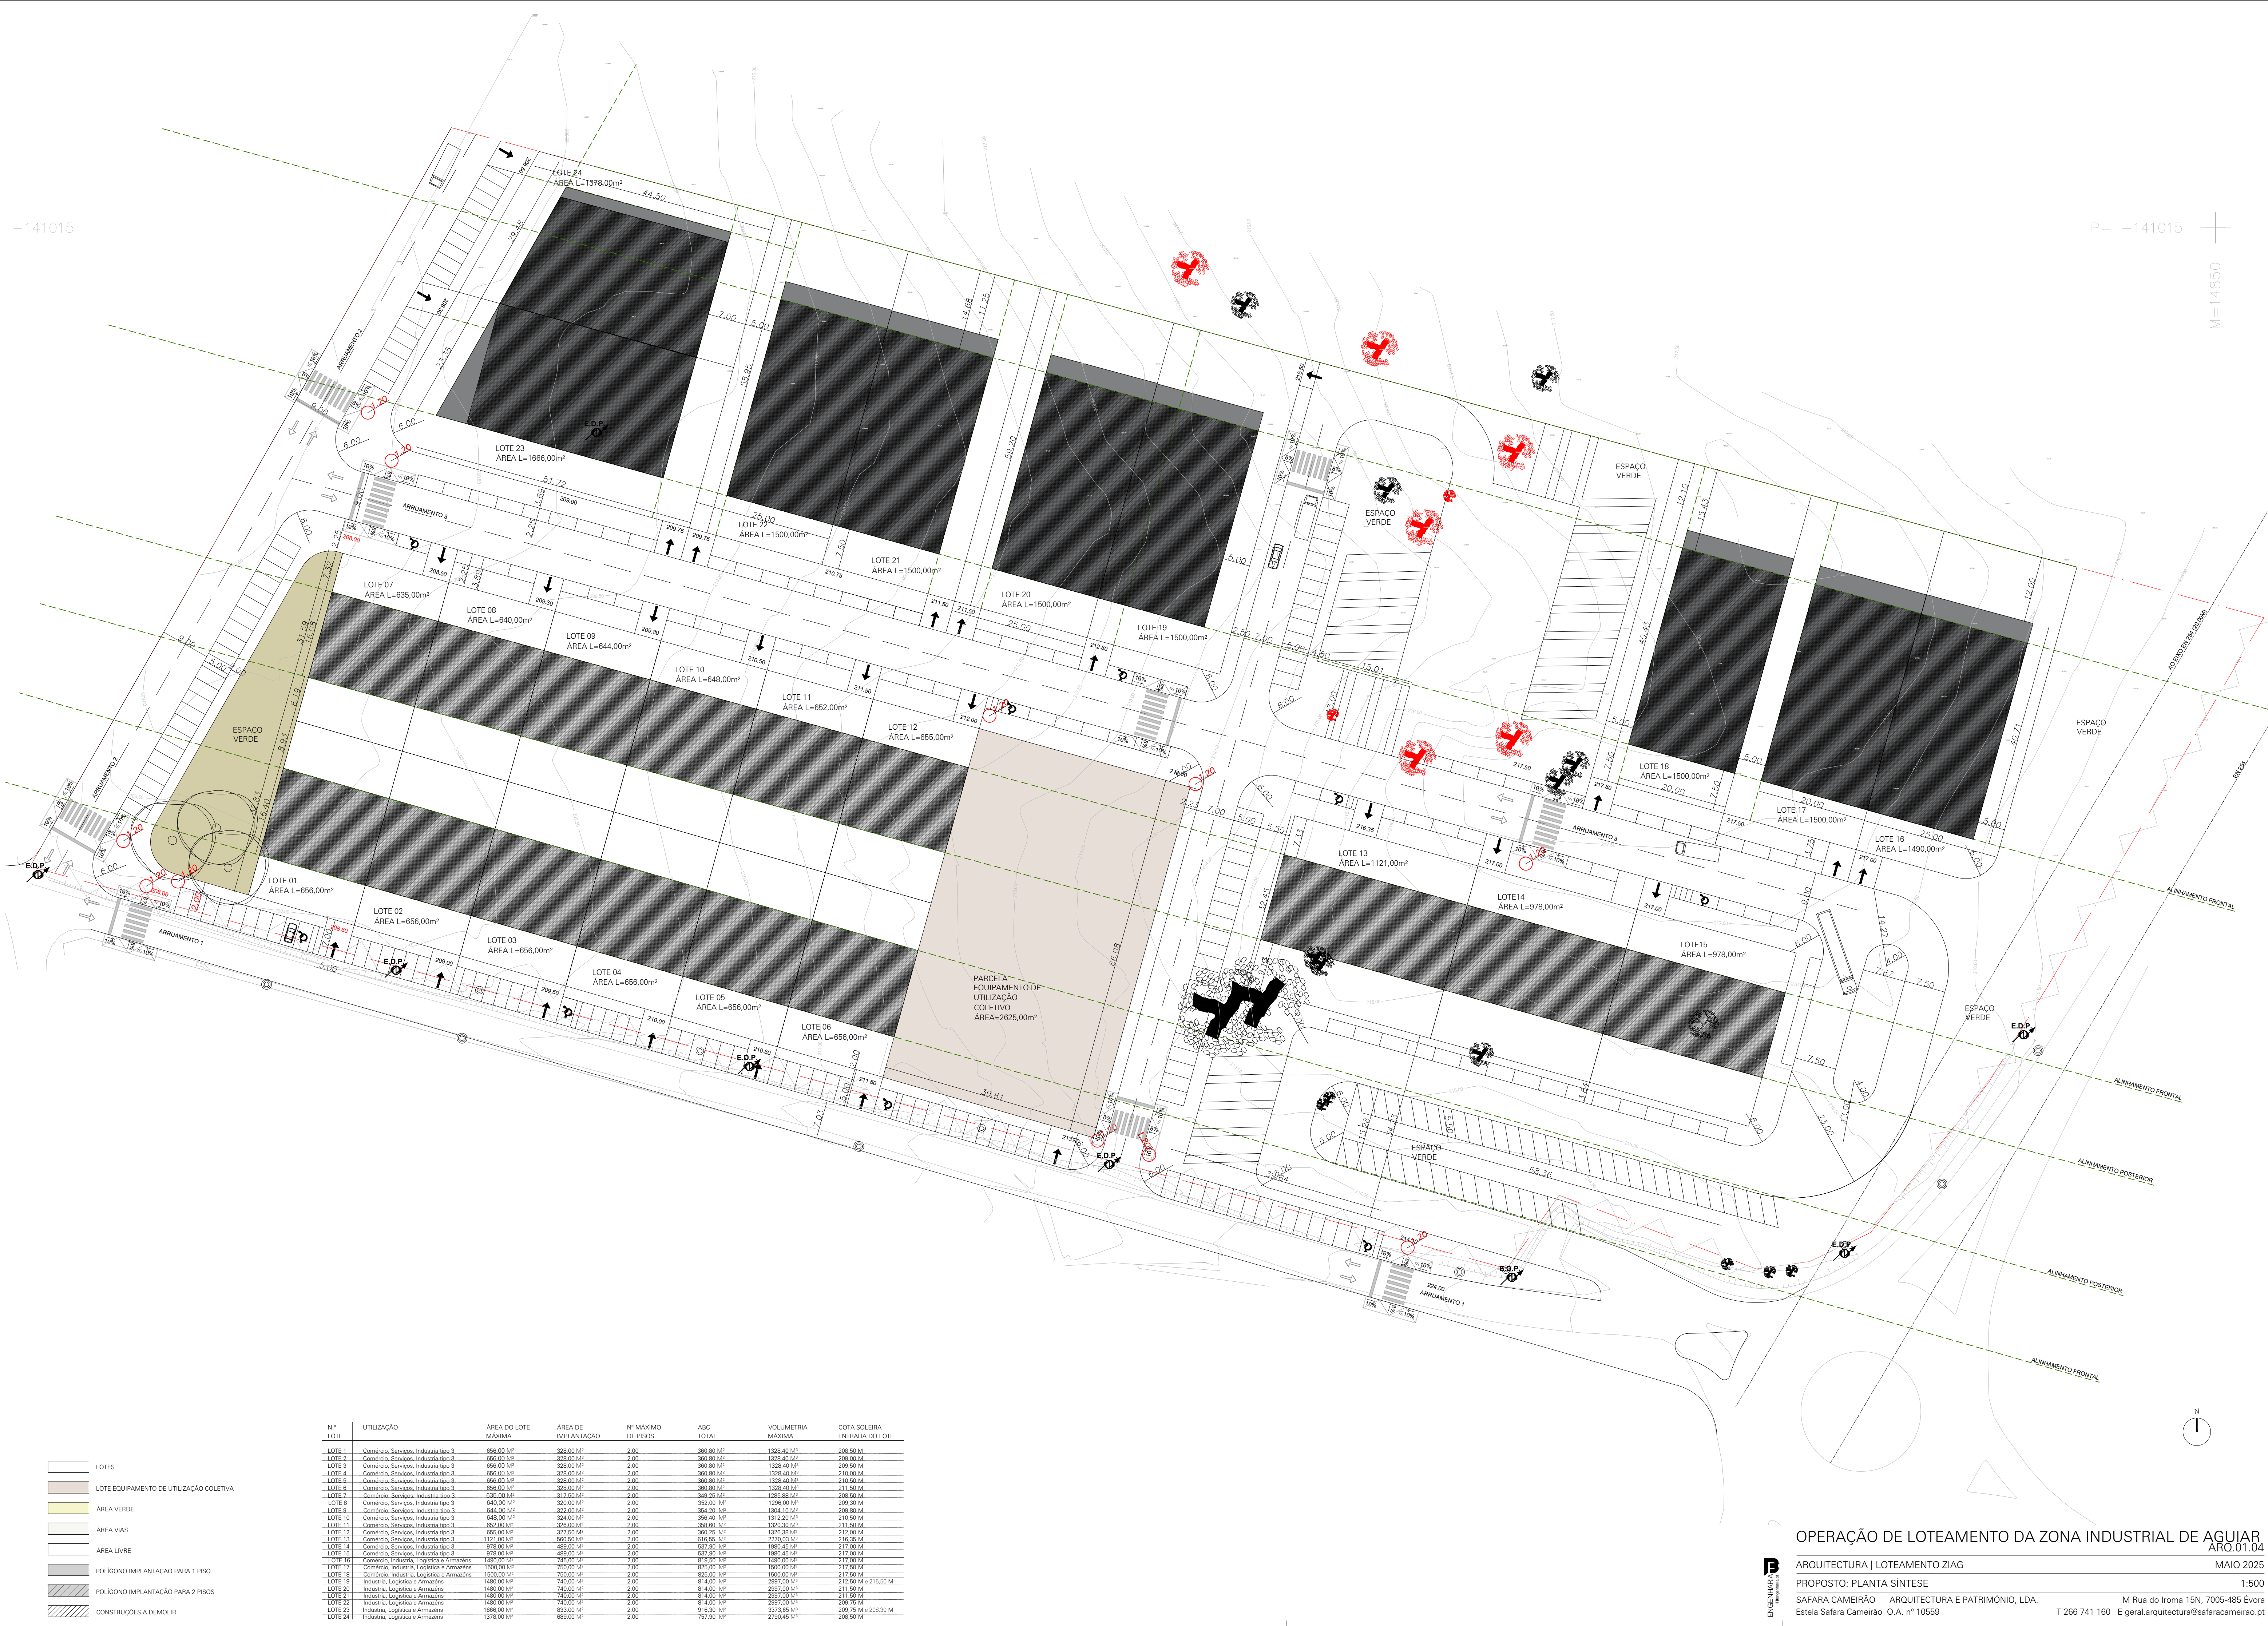

- LOTES
- LOTE EQUIPAMENTO DE UTILIZAÇÃO COLETIVA
- ÁREA VERDE
- ÁREA VIAS
- ÁREA LIVRE
- POLÍGONO IMPLANTAÇÃO PARA 1 PISO
- POLÍGONO IMPLANTAÇÃO PARA 2 PISOS
- CONSTRUÇÕES A DEMOLIR

N.º LOTE	UTILIZAÇÃO	ÁREA DO LOTE MÁXIMA	ÁREA DE IMPLANTAÇÃO	N.º MÁXIMO DE PISOS	ABC TOTAL	VOLUMETRIA MÁXIMA	COTA SOLEIRA ENTRADA DO LOTE
LOTE 1	Comércio, Serviços, Indústria tipo 3	656,00 M²	328,00 M²	2,00	360,80 M³	1328,40 M³	208,50 M
LOTE 2	Comércio, Serviços, Indústria tipo 3	656,00 M²	328,00 M²	2,00	360,80 M³	1328,40 M³	209,00 M
LOTE 3	Comércio, Serviços, Indústria tipo 3	656,00 M²	328,00 M²	2,00	360,80 M³	1328,40 M³	209,50 M
LOTE 4	Comércio, Serviços, Indústria tipo 3	656,00 M²	328,00 M²	2,00	360,80 M³	1328,40 M³	210,00 M
LOTE 5	Comércio, Serviços, Indústria tipo 3	656,00 M²	328,00 M²	2,00	360,80 M³	1328,40 M³	210,50 M
LOTE 6	Comércio, Serviços, Indústria tipo 3	656,00 M²	328,00 M²	2,00	360,80 M³	1328,40 M³	211,00 M
LOTE 7	Comércio, Serviços, Indústria tipo 3	656,00 M²	328,00 M²	2,00	360,80 M³	1328,40 M³	211,50 M
LOTE 8	Comércio, Serviços, Indústria tipo 3	640,00 M²	320,00 M²	2,00	352,00 M³	1296,00 M³	208,30 M
LOTE 9	Comércio, Serviços, Indústria tipo 3	644,00 M²	322,00 M²	2,00	354,20 M³	1304,10 M³	209,80 M
LOTE 10	Comércio, Serviços, Indústria tipo 3	648,00 M²	324,00 M²	2,00	356,40 M³	1312,20 M³	210,50 M
LOTE 11	Comércio, Serviços, Indústria tipo 3	652,00 M²	326,00 M²	2,00	358,60 M³	1320,30 M³	211,50 M
LOTE 12	Comércio, Serviços, Indústria tipo 3	656,00 M²	328,00 M²	2,00	360,80 M³	1328,40 M³	212,00 M
LOTE 13	Comércio, Serviços, Indústria tipo 3	1121,00 M²	560,50 M²	2,00	616,55 M³	2270,03 M³	216,35 M
LOTE 14	Comércio, Serviços, Indústria tipo 3	978,00 M²	489,00 M²	2,00	537,80 M³	1960,45 M³	217,00 M
LOTE 15	Comércio, Serviços, Indústria tipo 3	978,00 M²	489,00 M²	2,00	537,80 M³	1960,45 M³	217,00 M
LOTE 16	Comércio, Indústria, Logística e Armazéns	1490,00 M²	745,00 M²	2,00	812,50 M³	1480,00 M³	217,00 M
LOTE 17	Comércio, Indústria, Logística e Armazéns	1500,00 M²	750,00 M²	2,00	825,00 M³	1500,00 M³	217,50 M
LOTE 18	Comércio, Indústria, Logística e Armazéns	1500,00 M²	750,00 M²	2,00	825,00 M³	1500,00 M³	217,50 M
LOTE 19	Indústria, Logística e Armazéns	1480,00 M²	740,00 M²	2,00	814,00 M³	1472,00 M³	215,50 M
LOTE 20	Indústria, Logística e Armazéns	1480,00 M²	740,00 M²	2,00	814,00 M³	1472,00 M³	215,50 M
LOTE 21	Indústria, Logística e Armazéns	1480,00 M²	740,00 M²	2,00	814,00 M³	1472,00 M³	215,50 M
LOTE 22	Indústria, Logística e Armazéns	1480,00 M²	740,00 M²	2,00	814,00 M³	1472,00 M³	215,50 M
LOTE 23	Indústria, Logística e Armazéns	1866,00 M²	933,00 M²	2,00	916,50 M³	3315,00 M³	209,75 M e 208,30 M
LOTE 24	Indústria, Logística e Armazéns	1378,00 M²	689,00 M²	2,00	757,90 M³	2780,45 M³	208,50 M